



I.01.04 eerste verdieping
 schaal 1 : 50

| RENVOOI | | | |
|--|--|-------|---|
| algemeen | | | |
| HWA | Hemelwaterafvoer | | |
| MK | Meterkast | | |
| WM | Wasmachine opstelplaats | | |
| | WTW ventilatie | | |
| | WTH vloerverwarmingverdelers | | |
| | WKW | | |
| | Loopdeur bij dubbel openslaande deur | | |
| | Woning entree | | |
| | Verlaagd plafond | | |
| | Badkamer/toilet zone | | |
| | Krijtstreep | | |
| | Zelfsluitende deur | | |
| | Buitenzonwering optioneel (t.p.v. alle gevelkozijnen) | | |
| elektra | | | |
| | Centraaldoos met licht aansluitpunt | ADD | Ledige leiding t.b.c. automatische deurdranger naar meterkast |
| | Aansluitpunt wandlichtpunt | AK | Afzijkap / verlichting geschakeld |
| | Schakelaar enkelpolig | AL | Algemeen |
| | Wisselschakelaar | BO | Ledige leiding naar meterkast t.b.v. boiler |
| | Serie schakelaar | CAI | CAI contactdoos |
| | Kruisschakelaar | CAP | Centraal aardpunt |
| | Enkelpolige schakelaar combinatie met contactdoos | CM | Ledige leiding naar meterkast t.b.v. combimagnetron |
| | Wandcontactdoos enkelvoudig | Co² | Co² detectie |
| | Wandcontactdoos twee-voudig horizontaal | Drain | Aardpunt t.b.v. drain, in afwerkvloer |
| | Wandcontactdoos enkelvoudig t.b.v. WKW | ER | Electrische radiator |
| | Wandcontactdoos twee-voudig verticaal | KK | Koelkast |
| | Groepenkast | KP | Kookplaat |
| | Centraal aardpunt aardmat | LL | Ledige leiding naar meterkast |
| | Loze leiding naar meterkast | OV | Oven |
| | Bedraade leiding thermostaat 4x0,8mm² | RM | Rookmelder |
| | Bedraade leiding vrijloofdranger gekoppeld met rookmelder 4x0,8mm² | SDO | Sturing deurdranger 4x0,8mm² vanuit rookmelder |
| | Centraaldoos met rookmelder 230V | TH | Thermostaatleiding bedraad, 4x0,8mm² |
| | Beldrukker | VF | Bedraade leiding videfoon naar meterkast |
| | Bel/schel | VV | Vloerverwarmingverdelers |
| | Videfoon toestel | VW | Vaotwasser |
| | Perilex fornuisgroep 2x230V aansluitpunt 230V | WD | Wasdroger |
| | 3-standen schakelaar (draadloos) | WKW | Afleverzet (voering vanuit Vaanster) |
| | Wandcontactdoos enkelvoudig spatwaterdicht | WM | Wasmachine |
| | | WTW | WTW-unit |
| bouwkundig | | | |
| | Metselwerk | | |
| | Isolatie, type en Rc waarde conform EPC berekening | | |
| | Beton ihwg (afmetingen volgens constructeur) | | |
| | Beton prefab (afmetingen volgens constructeur) | | |
| | Metal-stud wand | | |
| opmerking: voor overige vloer- en wandafwerkingen zie kleur- en materiaalaadstaat. | | | |

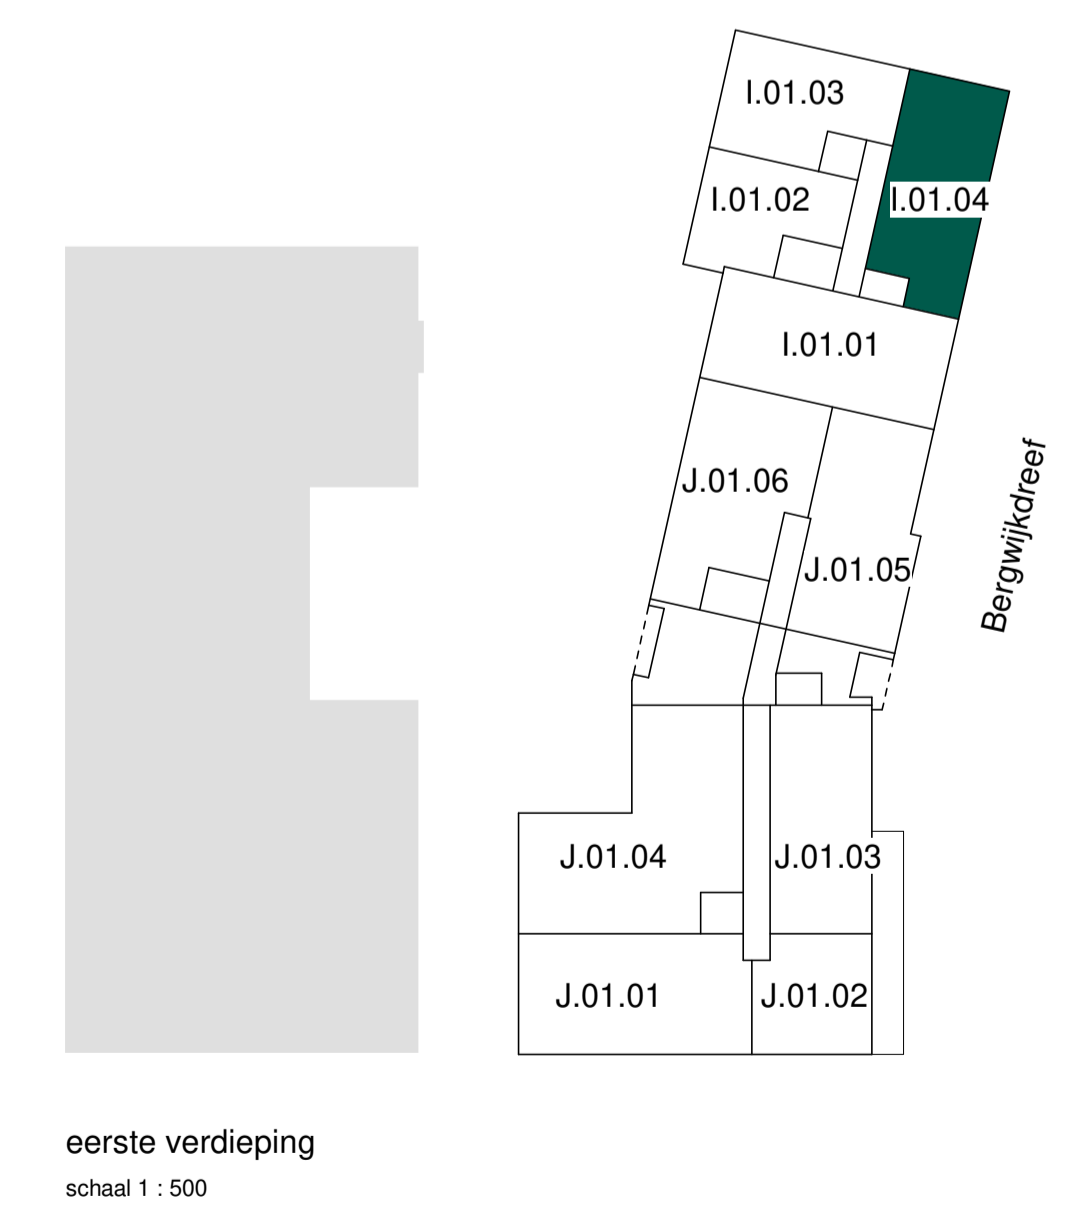

eerste verdieping
 schaal 1 : 500

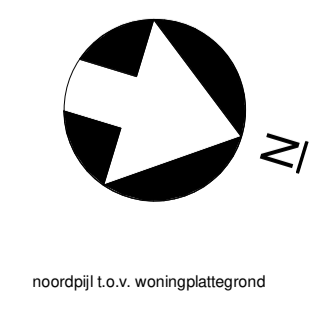

- Maten in de tekening zijn circa en kunnen in werkelijkheid afwijken.
- Plafondhoogte verbietsarmen ca. 2600, tenzij anders aangegeven.
- De oppervlakte aangegeven in de ruimtes zijn niet altijd gelijk aan de oppervlakte van de meetstekels betreffende verbietsarmen.
- De posities van de installaties in de technische ruimte zijn nog niet definitief en kunnen nog wijzigen.
- Positie keuken en keukeninstallatie op tekening zijn indicatief.
- Oplekking van de afvoeromloop is bedraaid.
- Badkamer en toiletten op tekening zijn indicatief.
- Aantal en posities MV verdeelden wordt in een latere fase bepaald.
- Definitieve buitenruimte inrichting conform inrichtingstekening BOOM.



| | | | | | | | |
|-------------|--------------------------|-------------------------------|------------|--------------|--------------------|--------------------------------|------------|
| B | 04-06-2024 | wijziging noordzijl VT | tek. nr : | VT2a-I.01.04 | fase : | Verkooptekeningen II - fase 2a | |
| A | 09-04-2024 | VT woningplattegronden blok I | getekend : | OPL | gewijzigd : | 04-06-2024 | |
| | | | afmeting : | A1 | wijzigingsnummer : | B | |
| project : | Holland Park West Diemen | | | | | schaal : | 1 : 50 |
| onderdeel : | I.01.04 Bouwnummer 036 | | | | | status : | definitief |
| | | | | | | projectnummer : | 3266 |