



I.01.01 eerste verdieping
schaal 1 : 50

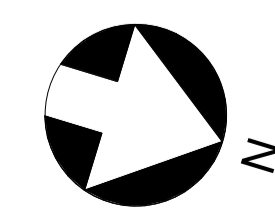

noordpijl t.o.v. woningplattegrond

RENVOOI			
algemeen			
HWA	Hemelwaterafvoer		
MK	Meterkast		
WM	Wasmachine opstelplaats		
	WTW ventilatie		
	WTH vloerverwarmingverdelers		
	WKW		
	Loopdeur bij dubbel openslaande deur		
	Woning entree		
	Verlaagd plafond		
	Badkamer/toilet zone		
	Krijtstreep		
	Zelfsluitende deur		
	Buitenzonwering optioneel (t.p.v. alle gevelkozijnen)		
elektra			
	Centraaldoos met licht aansluitpunt	ADD	Ledige leiding t.b.c. automatische deurdranger naar meterkast
	Aansluitpunt wandlichtpunt	AK	Afzijkap / verlichting geschakeld
	Schakelaar enkelpolig	AL	Algemeen
	Wisselschakelaar	BO	Ledige leiding naar meterkast t.b.v. boiler
	Serie schakelaar	CAI	CAI contactdoos
	Kruisschakelaar	CAP	Centraal aardpunt
	Enkelpolige schakelaar combinatie met contactdoos	CM	Ledige leiding naar meterkast t.b.v. combimagnetron
	Wandcontactdoos enkelvoudig	Co²	Co² detectie
	Wandcontactdoos twee-voudig horizontaal	Co²	Aardpunt t.b.v. drain, in afwerkvloer
	Wandcontactdoos enkelvoudig t.b.v. WKW	Co²	Co² detectie
	Wandcontactdoos twee-voudig verticaal	Co²	Aardpunt t.b.v. drain, in afwerkvloer
	Centraal aardpunt	ER	Electrische radiator
	aardmaat	KK	Koelkast
	Loze leiding naar meterkast	KP	Kookplaat
	Bedraade leiding thermostaat 4x0,8mm²	LL	Ledige leiding naar meterkast
	Bedraade leiding vrijlooppdranger gekoppeld met rookmelder 4x0,8mm²	OV	Oven
	Centraaldoos met rookmelder 230V	RM	Rookmelder
	Beldrukker	SDO	Sturing deurdranger 4x0,8mm² vanuit rookmelder
	Bel/schel	TH	Thermostaatleiding bedraad, 4x0,8mm²
	Videofoon toestel	VF	Bedraade leding videfoon naar meterkast
	Perilex fornuisgroep 2x230V aansluitpunt 230V	VV	Vloerverwarmingverdelers
	3-standen schakelaar (draadloos)	VW	Vaotwasser
	Wandcontactdoos enkelvoudig spatwaterdicht	WD	Wasdroger
		WKW	Afleverzet (voering vanuit Vaanster)
		WM	Wasmachine
		WTW	WTW-unit
bouwkundig			
	Metselwerk		
	Isolatie, type en Rc waarde conform EPC berekening		
	Beton ihwg (afmetingen volgens constructeur)		
	Beton prefab (afmetingen volgens constructeur)		
	Metal-stud wand		
opmerking: voor overige vloer- en wandafwerkingen zie kleur- en materiaalstaat.			

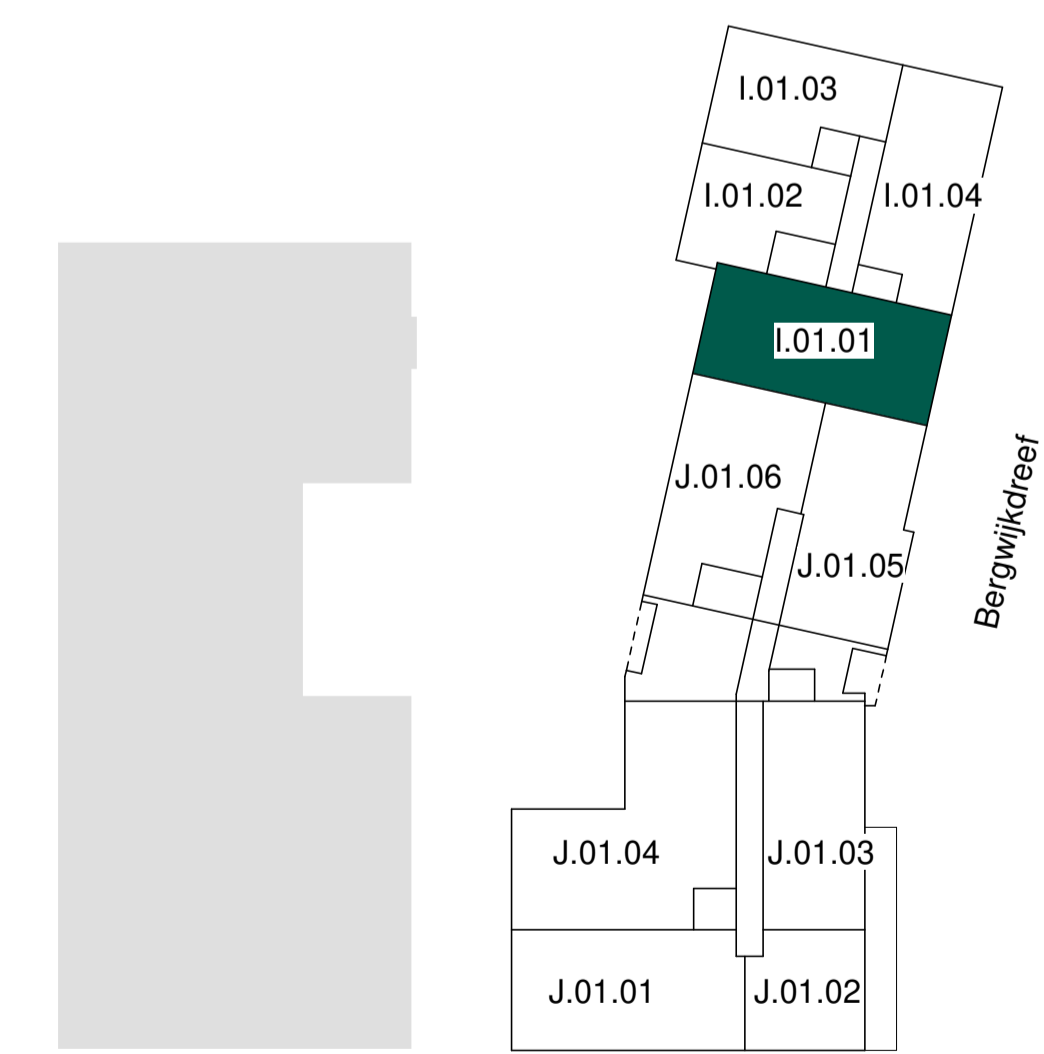

eerste verdieping
schaal 1 : 500

B	04-06-2024	wijziging noordpijl VT
A	09-04-2024	VT woningplattegronden blok I



tek. nr	: VT2a-I.01.01	fase	: Verkooptekeningen II - fase 2a
gezien	: --	datum	: 06-03-2024
getekend	: OPL	gewijzigd	: 04-06-2024
afmeting	: A1	wijzigingsnummer	: B
project	: Holland Park West Diemen		
onderdeel	: I.01.01 Bouwnummer 033		
schaal	: 1 : 50		
status	: definitief		
projectnummer	: 3266		