



J.04.01 vierde verdieping
 schaal 1 : 50

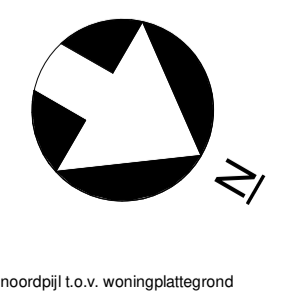

noordzijl t.o.v. woningplattegrond

- Maten in de tekening zijn circa en kunnen in werkelijkheid afwijken.
- Plafondhoogte verbijskranten ca. 2600, tenzij anders aangegeven.
- De oppervlakte aangegeven in de ruimtes zijn niet altijd gelijk aan de oppervlakte van de meubelrijende leefruimte.
- De posities van de installaties in de technische ruimte zijn nog niet definitief en kunnen nog wijzigen.
- Positie keuken en keukerinstallatie op tekening zijn indicatief.
- Oplekking van de afvoeromloop is leidend.
- Badkamer en toiletten op tekening zijn indicatief.
- Aantal en posities MV verdeeld wordt in een latere fase bepaald.
- Definitieve buitenruimte inrichting conform inrichtingstekening BOOM.

RENVOOI			
algemeen			
HWA	Hemelwaterafvoer		
MK	Meterkast		
WM	Wasmachine opstelplaats		
	WTW ventilatie		
	WTH vloerwarmingverdelers		
	WKW		
	Loopdeur bij dubbel openstaande deur		
	Woning entree		
	Verlaagd plafond		
	Badkamer/toilet zone		
	Krijtstreep		
	Zelfsluitende deur		
	Buitenzonwering optioneel (t.p.v. alle gevelkozijnen)		
elektra			
	Centraaldoos met licht aansluitpunt	ADD	Ledige leiding t.b.c. automatische deurdringer naar meterkast
	Aansluitpunt wandlichtpunt	AK	Afzijkkap / verlichting geschakeld
	Schakelaar enkelpolig	AL	Algemeen
	Wisselschakelaar	BO	Ledige leiding naar meterkast t.b.v. boiler
	Serie schakelaar	CAI	CAI contactdoos
	Kruisschakelaar	CAP	Centraal aardpunt
	Enkelpolige schakelaar combinatie met contactdoos	CM	Ledige leiding naar meterkast t.b.v. combimagneetron
	Wandcontactdoos enkelvoudig	Co²	Co² detectie
	Wandcontactdoos twee-voudig horizontaal	Co²	Co² detectie
	Wandcontactdoos enkelvoudig t.b.v. WKW	Co²	Co² detectie
	Wandcontactdoos twee-voudig verticaal	Co²	Co² detectie
	Groepenkast	Co²	Co² detectie
	Centraal aardpunt aardmat	Co²	Co² detectie
	Loze leiding naar meterkast	Co²	Co² detectie
	Bedraade leiding thermostaat 4x0,8mm²	Co²	Co² detectie
	Bedraade leiding vrijloofdranger gekoppeld met rookmelder 4x0,8mm²	Co²	Co² detectie
	Centraaldoos met rookmelder 230V	Co²	Co² detectie
	Belddrukker	Co²	Co² detectie
	Bel/schel	Co²	Co² detectie
	Videfoon toestel	Co²	Co² detectie
	Perilex fornuisgroep 2x230V aansluitpunt 230V	Co²	Co² detectie
	3-standen schakelaar (draadloos)	Co²	Co² detectie
	Wandcontactdoos enkelvoudig spatwaterdicht	Co²	Co² detectie
	Aardpunt t.b.v. drain, in afwerkvloer	Co²	Co² detectie
	Elektrische radiator	Co²	Co² detectie
	Koelkast	Co²	Co² detectie
	Kookplaat	Co²	Co² detectie
	Ledige leiding naar meterkast	Co²	Co² detectie
	Oven	Co²	Co² detectie
	Rookmelder	Co²	Co² detectie
	Sturing deurdringer 4x0,8mm² vanuit rookmelder	Co²	Co² detectie
	Thermostaatleiding bedraad, 4x0,8mm²	Co²	Co² detectie
	Bedraade leiding videfoon naar meterkast	Co²	Co² detectie
	Vloerverwarmingverdelers	Co²	Co² detectie
	Vaatwasser	Co²	Co² detectie
	Wasdroger	Co²	Co² detectie
	Afleverzet (voering vanuit Vaanster)	Co²	Co² detectie
	Wasmachine	Co²	Co² detectie
	WTW-unit	Co²	Co² detectie
bouwkundig			
	Metselwerk		
	Isolatie, type en Rc waarde conform EPC berekening		
	Beton ihwg (afmetingen volgens constructeur)		
	Beton prefab (afmetingen volgens constructeur)		
	Metal-stud wand		
opmerking: voor overige vloer- en wandafwerkingen zie kleur- en materiaalstaat.			

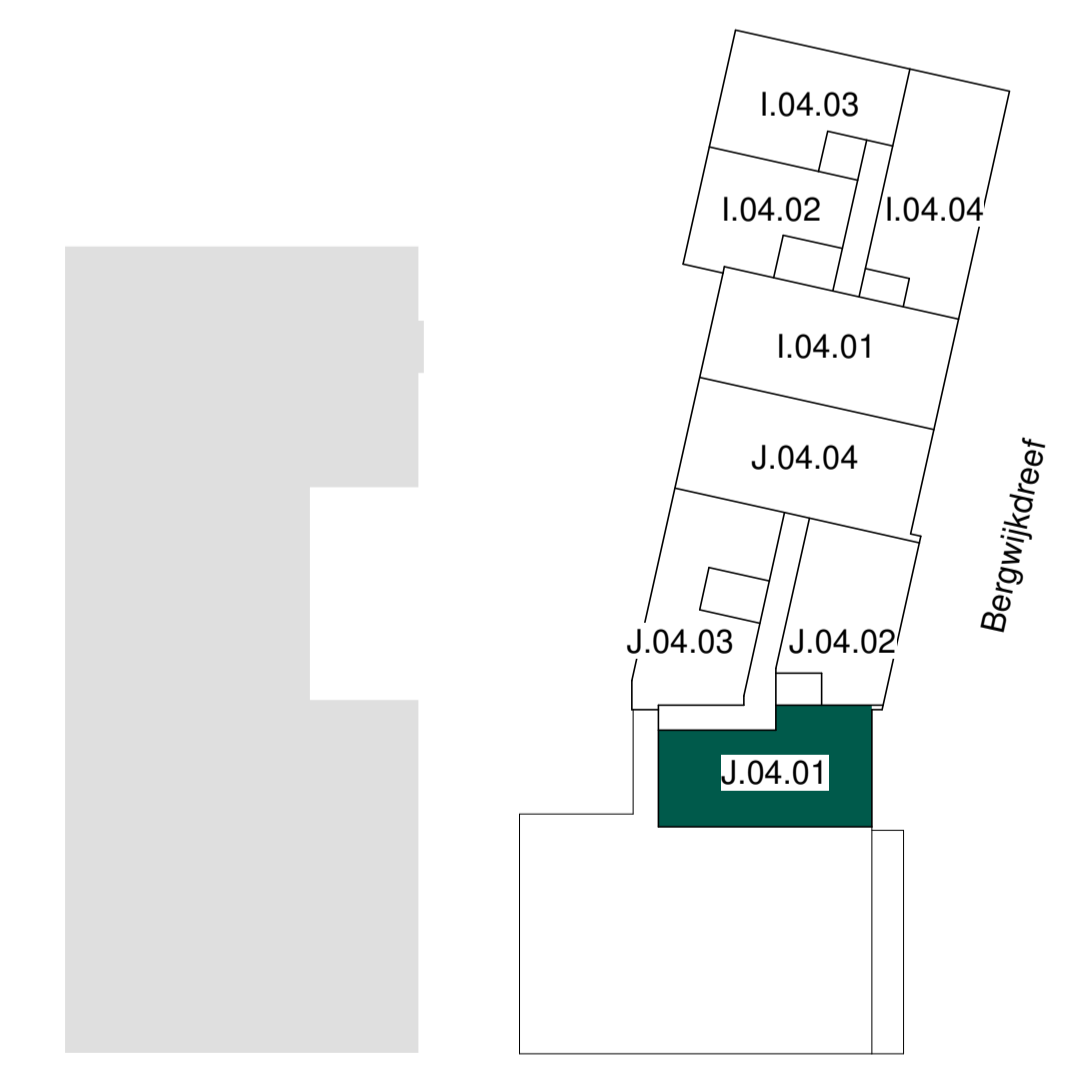

vierde verdieping
 schaal 1 : 500

B	04-06-2024	wijziging noordzijl VT	tek. nr	: VT2a-J.04.01	fase	: Verkooptekeningen II - fase 2a
A	09-04-2024	VT woningplattegronden blok I	gezien	: --	datum	: 06-03-2024
			getekend	: OPL	gewijzigd	: 04-06-2024
			afmeting	: A1	wijzigingsnummer	: B
			project	: Holland Park West Diemen		
			onderdeel	: J.04.01 Bouwnummer 082		
			schaal	: 1 : 50		
			status	: definitief		
			projectnummer	: 3266		

