


J.02.06 tweede verdieping  
 schaal 1 : 50

| RENVOOI   |   |       |   |
|---|---|-------|---|
| algemeen  |   |       |   |
| HWA   | Hemelwaterafvoer  |       |   |
| MK  | Meterkast   |       |   |
| WM  | Wasmachine opstelplaats   |       |   |
|   | WTW ventilatie  |       |   |
|   | WTH vloerverwarmingverdelers  |       |   |
|   | WKW   |       |   |
|   | Loopdeur bij dubbel openstaande deur                                  |       |   |
|   | Woning entree   |       |   |
|   | Verlaagd plafond  |       |   |
|   | Badkamer/toilet zone  |       |   |
|   | Krijtstreep   |       |   |
|   | Zelfsluitende deur  |       |   |
|   | Buitenzonwering optioneel (t.p.v. alle gevelkozijnen)                 |       |   |
| elektra   |   |       |   |
|   | Centraaldoos met licht aansluitpunt                                   | ADD   | Ledige leiding t.b.c. automatische deurdrukker naar meterkast |
|   | Aansluitpunt wandlichtpunt  | AK    | Afzijkap / verlichting geschakeld                             |
|   | Schakelaar enkelpolig   | AL    | Algemeen  |
|   | Wisselschakelaar  | BO    | Ledige leiding naar meterkast t.b.v. boiler                   |
|   | Serie schakelaar  | CAI   | CAI contactdoos   |
|   | Kruisschakelaar   | CAP   | Centraal aardpunt   |
|   | Enkelpolige schakelaar combinatie met contactdoos                     | CM    | Ledige leiding naar meterkast t.b.v. combimagnetron           |
|   | Wandcontactdoos enkelvoudig   | CoP   | CoP detectie  |
|   | Wandcontactdoos twee-voudig horizontaal                               | Drain | Aardpunt t.b.v. drain, in afwerkvloer                         |
|   | Wandcontactdoos enkelvoudig t.b.v. WKW                                | ER    | Electrische radiator  |
|   | Wandcontactdoos twee-voudig verticaal                                 | KK    | Koelkast  |
|   | Groepenkast   | KP    | Kookplaat   |
|   | Centraal aardpunt   | LL    | Ledige leiding naar meterkast                                 |
|   | aardmaat  | OV    | Oven  |
|   | Loze leiding naar meterkast   | RM    | Rookmelder  |
|   | Bedraade leiding thermostaat 4x0,8mm²                                 | SDO   | Sturing deurdrukker 4x0,8mm² vanuit rookmelder                |
|   | Bedraade leiding vrijlooppandrukker gekoppeld met rookmelder 4x0,8mm² | TH    | Thermostaatleiding bedraad, 4x0,8mm²                          |
|   | Centraaldoos met rookmelder 230V                                      | VF    | Bedraade leiding videfoon naar meterkast                      |
|   | Beldrukker  | VV    | Vloerverwarmingverdelers                                      |
|   | Bel/schel   | VW    | Vaattwasser   |
|   | Videfoon toestel  | WD    | Wasdroger   |
|   | Perilex fornuisgroep 2x230V aansluitpunt 230V                         | WKW   | Afleverzet (voering vanuit Vaanster)                          |
|   | 3-standen schakelaar (draadloos)                                      | WM    | Wasmachine  |
|   | Wandcontactdoos enkelvoudig spatwaterdicht                            | WTW   | WTW-unit  |
| bouwkundig  |   |       |   |
|   | Metselwerk  |       |   |
|   | Isolatie, type en Rc waarde conform EPC berekening                    |       |   |
|   | Beton ihwg (afmetingen volgens constructeur)                          |       |   |
|   | Beton prefab (afmetingen volgens constructeur)                        |       |   |
|   | Metal-stud wand   |       |   |
| opmerking: voor overige vloer- en wandafwerkingen zie kleur- en materiaalstaat. |   |       |   |

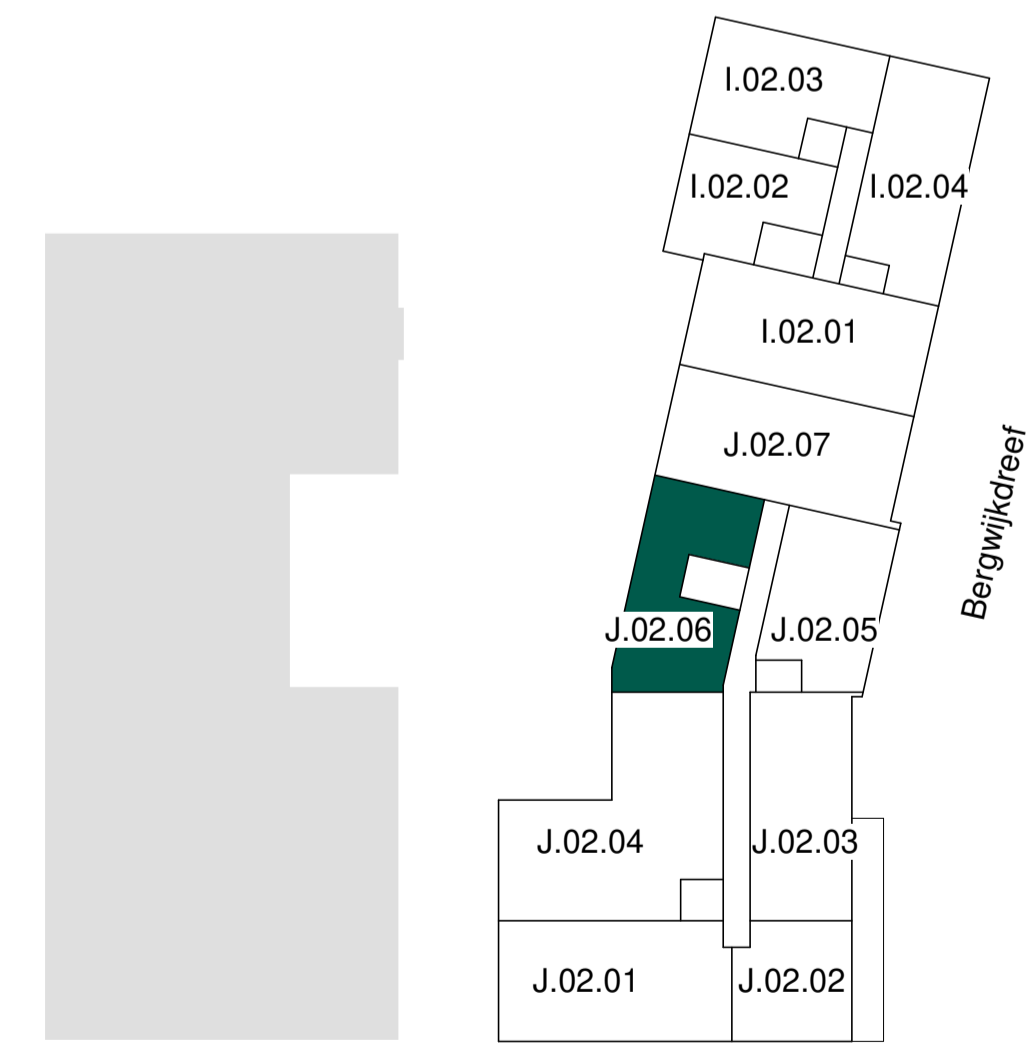

tweede verdieping  
 schaal 1 : 500



noord | t.o.v. woningplattegrond

- Maten in de tekening zijn circa en kunnen in werkelijkheid afwijken.
- Plafondhoogte verblisstruimten ca. 2600, tenzij anders aangegeven.
- De oppervlakte aangegeven in de ruimtes zijn niet altijd gelijk aan de de oppervlakte van de meubelrijende leefruimte.
- De posities van de installaties in de technische ruimte zijn nog niet definitief en kunnen nog wijzigen.
- Posities keukens en keukeninstallatie op tekening zijn indicatief.
- Oplekking van de afvoeromloop is ledicant.
- Badkamer en toilet op tekening zijn indicatief.
- Aantal en posities MV verdelers wordt in een latere fase bepaald.
- Definitieve buitenruimte inrichting conform inrichtingstekening BOOM.

|               |                          |                               |                                  |
|---------------|--------------------------|-------------------------------|----------------------------------|
| B             | 04-06-2024               | wijziging noordpijl VT        |                                  |
| A             | 09-04-2024               | VT woningplattegronden blok I |                                  |
| tek. nr       | : VT2a-J.02.06           | fase                          | : Verkooptekeningen II - fase 2a |
| gezien        | : --                     | datum                         | : 06-03-2024                     |
| getekend      | : OPL                    | gewijzigd                     | : 04-06-2024                     |
| afmeting      | : A1                     | wijzigingsnummer              | : B                              |
| project       | Holland Park West Diemen |                               |                                  |
| onderdeel     | J.02.06 Bouwnummer 073   |                               |                                  |
| schaal        | 1 : 50                   |                               |                                  |
| status        | definitief               |                               |                                  |
| projectnummer | 3266                     |                               |                                  |

