



I.04.04 vierde verdieping  
 schaal 1 : 50

RENVOOI			
algemeen			
HWA	Hemelwaterafvoer		
MK	Meterkast		
WM	Wasmachine opstelplaats		
WTW	WTW ventilatie		
WTW	WTW vloerwarmingverdelers		
WKW	WKW		
LD	Loopdeur bij dubbel openslaande deur		
W	Woning entree		
VP	Verlaagd plafond		
BK	Badkamer/toilet zone		
KR	Krijtstreep		
ZL	Zelfsluitende deur		
BZ	Buitenzonwering optioneel (t.p.v. alle gevelkozijnen)		
elektra			
CA	Centraaldoos met licht aansluitpunt	ADD	Ledige leiding t.b.c. automatische deurdranger naar meterkast
AP	Aansluitpunt wandlichtpunt	AK	Afzijkap / verlichting geschakeld
SK	Schakelaar enkelpolig	AL	Algemeen
WS	Wisselschakelaar	BO	Ledige leiding naar meterkast t.b.v. boiler
SS	Serie schakelaar	CAI	CAI contactdoos
KS	Kruisschakelaar	CAP	Centraal aardpunt
ES	Enkelpolige schakelaar combinatie met contactdoos	CM	Ledige leiding naar meterkast t.b.v. combimagnetron
WE	Wandcontactdoos enkelvoudig	CO²	CO² detectie
WH	Wandcontactdoos twee-voudig horizontaal	DR	Aardpunt t.b.v. drain, in afwerkvloer
WV	Wandcontactdoos enkelvoudig t.b.v. WKW	ER	Electrische radiator
WV	Wandcontactdoos twee-voudig verticaal	KK	Koelkast
GR	Groepenkast	KP	Kookplaat
CA	Centraal aardpunt	LL	Ledige leiding naar meterkast
AM	aardmat	RM	Rookmelder
LO	Loze leiding naar meterkast	OV	Oven
BL	Bedraade leiding thermostaat 4x0,8mm²	SD	Sturing deurdranger 4x0,8mm² vanuit rookmelder
BL	Bedraade leiding vrijlooppdranger gekoppeld met rookmelder 4x0,8mm²	TH	Thermostaatleiding bedraad, 4x0,8mm²
CD	Centraaldoos met rookmelder 230V	VS	Bedraade leiding videfoon naar meterkast
BD	Beldrukker	VV	Vloerverwarmingverdelers
BS	Bel/schel	VW	Vaotwasser
VT	Videfoon toestel	WD	Wasdroger
FG	Perilex fornuisgroep 2x230V aansluitpunt 230V	WKW	Afleverzet (voering vanuit Vaanster)
SS	3-standen schakelaar (draadloos)	WM	Wasmachine
WE	Wandcontactdoos enkelvoudig spatwaterdicht	WTW	WTW-unit
bouwkundig			
M	Metselwerk		
I	Isolatie, type en Rc waarde conform EPC berekening		
B	Beton ihwg (afmetingen volgens constructeur)		
P	Beton prefab (afmetingen volgens constructeur)		
M	Metal-stud wand		
opmerking: voor overige vloer- en wandafwerkingen zie kleur- en materiaalstaat.			

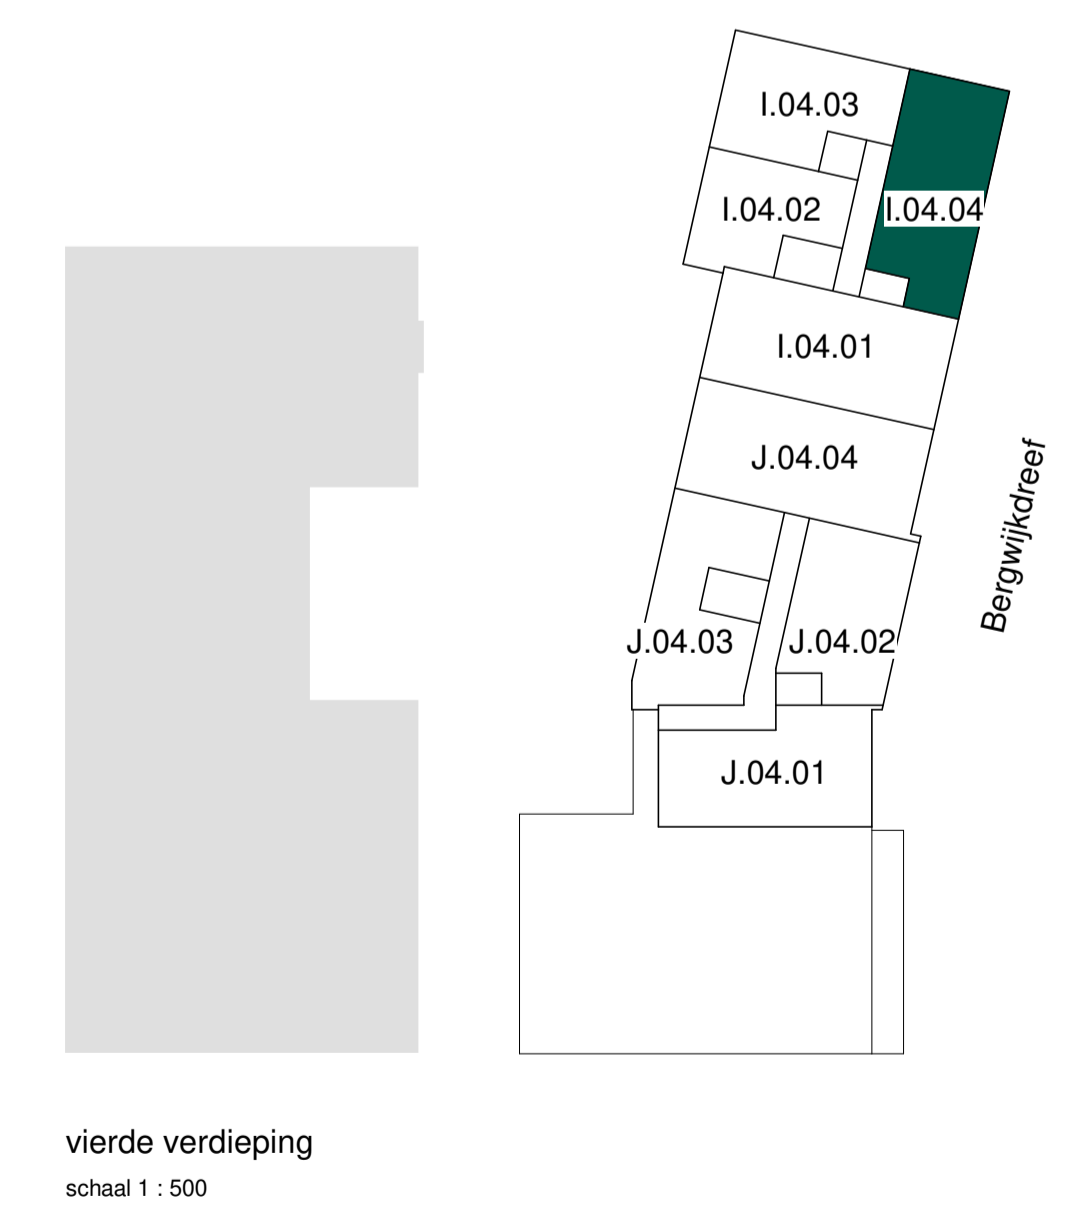

vierde verdieping  
 schaal 1 : 500

- Maten in de tekening zijn circa en kunnen in werkelijkheid afwijken.
- Plafondhoogte verblisruimten ca. 2600, tenzij anders aangegeven.
- De oppervlakte aangegeven in de ruimten zijn niet altijd gelijk aan de oppervlakte van de meetbare leefruimte.
- De posities van de installaties in de technische ruimte zijn nog niet definitief en kunnen nog wijzigen.
- Positie keukens en keukeninstallatie op tekening zijn indicatief.
- Oplekking van de afvoeropeningen is beduidend.
- Badkamer en toiletten op tekening zijn indicatief.
- Aantal en posities MV verdeeld wordt in een latere fase bepaald.
- Definitieve buitenruimte inrichting conform inrichtingstekening BOOM.

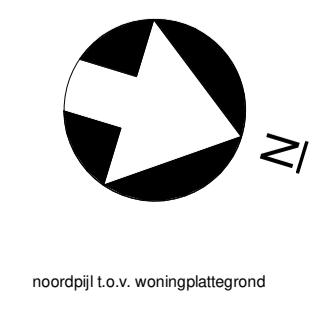

B	04-06-2024	wijziging noordzijde VT	tek. nr. : VT2a-I.04.04	fase : Verkooptekeningen II - fase 2a
A	09-04-2024	VT woningplattegronden blok I	getekend : OPL	datum : 06-03-2024
			afmeting : A1	gewijzigd : 04-06-2024
				wijzigingsnummer : B
project :	Holland Park West Diemen			schaal : 1 : 50
onderdeel :	I.04.04 Bouwnummer 048			status : definitief
				projectnummer : 3266