


J.00.02 begane grond
 schaal 1 : 50


RENVOOI			
algemeen			
HWA	Hemelwaterafvoer		
MK	Meterkast		
WM	Wasmachine opstelplaats		
	WTW ventilatie		
	WTH vloerverwarmingverdelers		
	WKW		
	Loopdeur bij dubbel openslaande deur		
	Woning entree		
	Verlaagd plafond		
	Badkamer/toilet zone		
	Krijtstreep		
	Zelfsluitende deur		
	Buitenzonwering optioneel (t.p.v. alle gevelkozijnen)		
elektra			
	Centraaldoos met licht aansluitpunt	ADD	Ledige leiding t.b.c. automatische deurdranger naar meterkast
	Aansluitpunt wandlichtpunt	AK	Afzijkap / verlichting geschakeld
	Schakelaar enkelpolig	AL	Algemeen
	Wisselschakelaar	BO	Ledige leiding naar meterkast t.b.v. boiler
	Serie schakelaar	CaI	CaI contactdoos
	Kruisschakelaar	CAP	Centraal aardpunt
	Enkelpolige schakelaar combinatie met contactdoos	CM	Ledige leiding naar meterkast t.b.v. combimagetron
	Wandcontactdoos enkelvoudig	Co²	Co² detectie
	Wandcontactdoos twee-voudig horizontaal	Drain	Aardpunt t.b.v. drain, in afwerkvloer
	Wandcontactdoos enkelvoudig t.b.v. WKW	ER	Electrische radiator
	Wandcontactdoos twee-voudig verticaal	KK	Koelkast
	Groepenkast	KP	Kookplaat
	Centraal aardpunt aardmat	LL	Ledige leiding naar meterkast
	Loze leiding naar meterkast	OV	Oven
	Bedraade leiding thermostaat 4x0,8mm²	RM	Rookmelder
	Bedraade leiding vrijloodranger gekoppeld met rookmelder 4x0,8mm²	SDO	Sturing deurdranger 4x0,8mm² vanuit rookmelder
	Centraaldoos met rookmelder 230V	TH	Thermostaatleiding bedraad, 4x0,8mm²
	Beldrukker	VF	Bedraade leiding videfoon naar meterkast
	Bel/schel	VV	Vloerverwarmingverdelers
	Videfoon toestel	VW	Vaotwasser
	Perilex fornuisgroep 2x230V aansluitpunt 230V	WD	Wasdroger
	3-standen schakelaar (draadloos)	WKW	Afleverzet (voering vanuit Vaanster)
	Wandcontactdoos enkelvoudig spatwaterdicht	WM	Wasmachine
		WTW	WTW-unit
bouwkundig			
	Metselwerk		
	Isolatie, type en Rc waarde conform EPC berekening		
	Beton ihwg (afmetingen volgens constructeur)		
	Beton prefab (afmetingen volgens constructeur)		
	Metal-stud wand		
opmerking: voor overige vloer- en wandafwerkingen zie kleur- en materiaalstaat.			

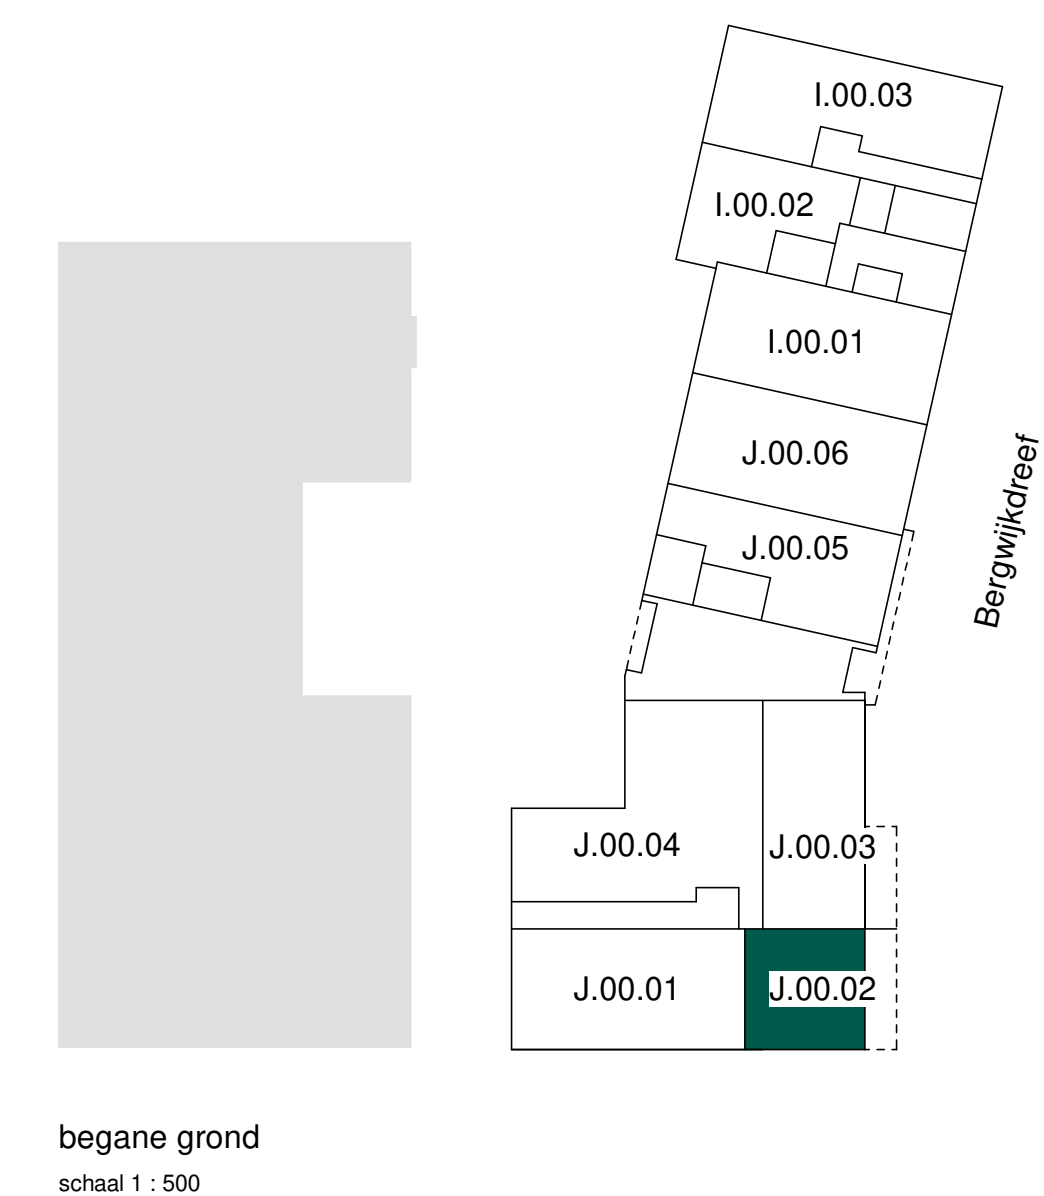

begane grond
 schaal 1 : 500

B	04-06-2024	wijziging noordpijl VT
A	09-04-2024	VT woningplattengronden blok I

tek. nr	: VT2a-J.00.02	fase	: Verkooptekeningen II - fase 2a
gezien	: --	datum	: 06-03-2024
getekend	: OPL	gewijzigd	: 04-06-2024
afmeting	: A1	wijzigingsnummer	: B
project	: Holland Park West Diemen		
onderdeel	: J.00.02 Bouwnummer 057		
schaal	: 1 : 50		
status	: definitief		
projectnummer	: 3266		

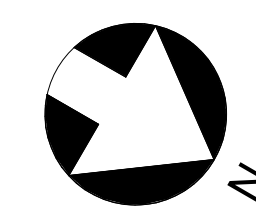

noordpijl t.o.v. woningplattengrond

- Maten in de tekening zijn circa en kunnen in werkelijkheid afwijken.
- Plafondhoogte verbietslimten ca. 2600, tenzij anders aangegeven.
- De oppervlakte aangegeven in de ruimtes zijn niet altijd gelijk aan de oppervlakte van de meetgeteste betreffende verbietsruimte.
- De posities van de installaties in de technische ruimte zijn nog niet definitief en kunnen nog wijzigen.
- Positie keukens en keukerinstallatie op tekening zijn indicatief.
- Omtrekking van de afwerking is ledend.
- Badkamer en toilet op tekening zijn indicatief.
- Aantal en posities MV verdeeld wordt in een latere fase bepaald.
- Definitieve buitenruimte inrichting conform inrichtingstekening BOOM.

