DOORSNEDE I1- I1

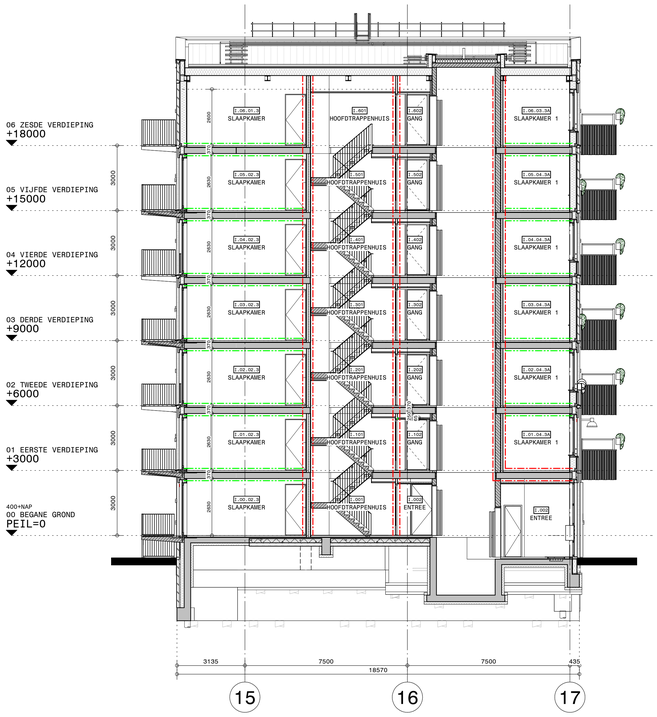

DOORSNEDE I2- I2

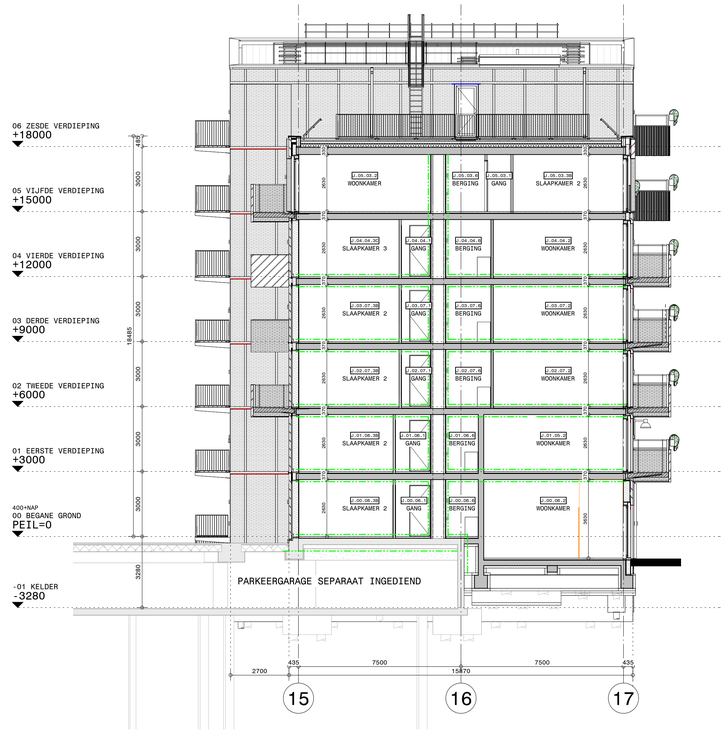

DOORSNEDE IJ- IJ

DEFINITIEF

aanteekeningen

RENVOOI

- BAKSTEEN
- MINERALE WOL
- BETON
- HOUTSKELET
- METALSTUD WONINGSCHEIDENDE WAND*
- METALSTUD SCHEIDINGSWAND*
- METALSTUD VOORZETWAND*
- *) OPBOUW CONFORM INTERIEURDETAILS
- VRIJE DOORGANG > 850*2300 MM, M.U.V. METERKASTEN
- WONINGENTREE
- SLEUTELVRIJE ONTSLUITING
- ZELFSLUITENDE DEUR
- 30 MINUTEN BRANDWEREND / ROOKWERENDHEIDSKLASSE R200
- 60 MINUTEN BRANDWEREND / ROOKWERENDHEIDSKLASSE R200
- 30 MINUTEN BRANDWEREND - EI, RICHTING VARIEERT, ZIE GEVELTEKENING
- BLUSTOESTEL
- RM ROOKMELDER, CONFORM NEN 2555
- DBL DROGE BLUSLEIDING - AANSLUITPUNT
- DBL-V DROGE BLUSLEIDING - VOEDINGSPUNT
- KRUIPLUIK
- OPTIONEEL BOUWKUNDIG

- NOOD- EN TRANSPARANTVERLICHTING, BRANDKLEPPEN E.D. CONFORM BOUWBESLUIT PLAATS EN AANTAL T.Z.T. DOOR INSTALLATEUR INDIENEN BIJ BOWOTO
- WEERGAVE INSTALLATIES TER INDICATIE
- INSTALLATIES CONFORM SEPARATE TEKENING MEROSCH
- PV PANELEN CONFORM SEPARATE DAKTEKENING VAANSTER
- GROENDAKEN CONFORM SEPARATE TEKENING DAKDOKTERS

LET OP! VIERKANTE METERS VERBLIJFSRUIMTEN EN BUITENRUIMTEN TER INDICATIE. VOOR EXACTE AFMETINGEN CONFORM NEN 2580, ZIE DOCUMENT BA-SERIE: GEBOUWFUNTIES EN OPPERVLAKTEBEREKENING

wijzigingen

wijz.	omschrijving	datum
A	gewijzigd ontwerp	17-11-2023

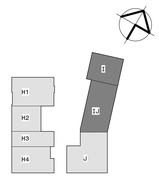

opdrachtgever

VOF BPD/Dura Vermeer

project

Holland Park West
Diemen

fase

Definitief ontwerp II - fase 2a

onderdeel

Doorsneden blok I en IJ

datum	wijz.	wijz.datum	formaat
11-05-2022	A	17-11-2023	A0

schaal
1:100

getekend
Author

dossier
3266

DO2a-14

(maatvoering) bestaande toestand in het werk te controleren!

Maliesingel 38
3581 BK Utrecht
Postbus 2448
3500 GK Utrecht
030 2511005
info@oplarchitecten.nl
www.oplarchitecten.nl

OPL architecten / re-designers